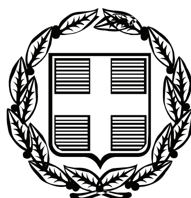


ΕΦΗΜΕΡΙΣ ΤΗΣ ΚΥΒΕΡΝΗΣΕΩΣ

ΤΗΣ ΕΛΛΗΝΙΚΗΣ ΔΗΜΟΚΡΑΤΙΑΣ

ΤΕΥΧΟΣ ΑΝΑΓΚΑΣΤΙΚΩΝ ΑΠΑΛΛΟΤΡΙΩΣΕΩΝ ΚΑΙ ΠΟΛΕΟΔΟΜΙΚΩΝ ΘΕΜΑΤΩΝ **Αρ. Φύλλου 35**

13 Φεβρουαρίου 2012

ΠΕΡΙΕΧΟΜΕΝΑ

ΑΠΟΦΑΣΕΙΣ

ΑΠΟΦΑΣΕΙΣ

Αριθμ. ΥΠΠΟΤ/ΓΔΑΠΚ/ΑΡΧ/Α1/Φ43/3437/167 (1)

Έγκριση κήρυξης - οριοθέτησης ως ενιαίου αρχαιολογικού χώρου του ρωμαϊκού συγκροτήματος - έπαυλης Ηρώδου του Αττικού στην Εύα (Λουκού) και του αρχαίου λατομείου πωρόλιθου στη θέση «Κουφογή», Δήμου Βόρειας Κυνουρίας, Περιφέρειας Πελοποννήσου.

Ο ΥΦΥΠΟΥΡΓΟΣ ΠΟΛΙΤΙΣΜΟΥ ΚΑΙ ΤΟΥΡΙΣΜΟΥ

Έχοντας υπ' όψη:

1. Το Π.Δ. 186/2009 (ΦΕΚ 213/Α΄/7.10.2009) «Συγχώνευση των Υπουργείων Πολιτισμού και Τουριστικής Ανάπτυξης».
2. Το Π.Δ. 187/2009 (ΦΕΚ 214/Α΄/7-10-09) «Διορισμός Υπουργών και Υφυπουργών».
3. Την ΥΠΠΟ/ΓΝΟΣ/49610/28.11.90 (ΦΕΚ 743/Β΄/29.11.90) «Εξαίρεση από τον περιορισμό των τριών υπογραφών».
4. Το Π.Δ. 110/2011 (ΦΕΚ 243/11.11.2011 «Διορισμός Αντιπροέδρων της Κυβέρνησης, Υπουργών, Αναπληρωτών Υπουργών και Υφυπουργών».
5. Την υπ' αριθμ. 121482/14.12.2011 υπουργική απόφαση (ΦΕΚ 2820/Β΄/14.12.2011) «Ανάθεση αρμοδιοτήτων στον Υφυπουργό Πολιτισμού και Τουρισμού Πέτρο Αλιβιζάτο».
6. Τις διατάξεις του Ν. 3028/02 (ΦΕΚ 153/Α΄/28-06-2002) «Για την προστασία των Αρχαιοτήτων και εν γένει της Πολιτιστικής Κληρονομιάς» και ιδιαίτερα του άρθρου 12 παρ. 1.
7. Τις διατάξεις του Π.Δ. 191/03 (ΦΕΚ 146/τ.Α΄/13-06-2003) Περί Οργανισμού του ΥΠΠΟ.
8. Την υπ' αριθμ. 15904/24-11-1962 υπουργική απόφαση (ΦΕΚ 473/Β΄/17-12-1962), σύμφωνα με την οποία κηρύχτηκε ως αρχαιολογικός ο χώρος η τοποθεσία «Κολώνες» της περιοχής της Μονής Λουκούς.
9. Την υπ' αριθμ. ΥΠΠΕ/ΑΡΧ/Β1/Φ30/9292/256/30.4.1980 υπουργική απόφαση (ΦΕΚ 470/Β΄/9.5.1980) με την οποία κηρύχθηκε ως διατηρητέα η Ι. Μ. Λουκούς και προβλέπεται η θέσπιση ζώνης προστασίας 200μ. πέριξ αυτής.
10. Την εισήγηση της αρμόδιας Διεύθυνσης (ΔΙΠΚΑ).
11. Την ομόφωνη γνωμοδότηση του Κεντρικού Αρχαιολογικού Συμβουλίου, όπως αυτή διατυπώθηκε στην υπ' αρ. 4/1.2.2011 Συνεδρία του.
12. Το υπ' αριθμ. ΥΠΠΟΤ/ΔΤΦΚ/58318/297/21.11.2011 έγγραφο της Διεύθυνσης Τοπογραφήσεων, φωτογραμματρίας και Κτηματολογίου, με το οποίο μας διαβιβάστηκε τοπογραφικό διάγραμμα και πίνακας συντεταγμένων της οριοθέτησης, αποφασίζουμε:

Την έγκριση κήρυξης - οριοθέτησης ως ενιαίου αρχαιολογικού χώρου του ρωμαϊκού συγκροτήματος - έπαυλης Ηρώδου του Αττικού στην Εύα (Λουκού), που έχει ανασκαφεί στη θέση «Κολώνες» και του αρχαίου λατομείου πωρόλιθου στη θέση «Κουφογή», Δήμου Βόρειας Κυνουρίας, Περιφέρειας Πελοποννήσου, για λόγους προστασίας και ανάδειξης των σημαντικών μνημείων του αρχαιολογικού χώρου. Εντός της οριοθέτησης συμπεριλαμβάνονται πλέον των προαναφερομένων μνημείων, η διατηρητέα Ι.Μ. Λουκούς με πλήθος αρχαίων εντοιχισμένων στο καθολικό της Μονής και διάσπαρτων στον αύλειο χώρο και το χώρο στάθμευσης αυτής, η δίτοξη υδατογέφυρα ρωμαϊκών χρόνων ΝΑ της Ι.Μ. Λουκούς, οι διάσπαρτες αρχαιότητες στη θέση «Μάνα του Νερού» και τα εντοπισμένα οικοδομικά κατάλοιπα στη θέση «Καλάμι».

Ο αρχαιολογικός χώρος οριοθετείται με ενιαία πολυγωνική γραμμή που σημειώνεται με κόκκινο χρώμα στο συνημμένο τοπογραφικό διάγραμμα, που αποτελεί απόσπασμα του χάρτη της ΓΥΣ 1/5000 και ορίζεται από τα σημεία 1, 2, 3, ..., 229, 1 του πίνακα συντεταγμένων, που συνοδεύει την παρούσα.


Από τις διατάξεις της απόφασης αυτής δεν προκύπτει δαπάνη σε βάρος του Κρατικού Προϋπολογισμού.


Η απόφαση αυτή να δημοσιευθεί στην Εφημερίδα της Κυβερνήσεως.

Αθήνα, 9 Ιανουαρίου 2012

Ο ΥΦΥΠΟΥΡΓΟΣ

ΠΕΤΡΟΣ ΑΛΙΒΙΖΑΤΟΣ

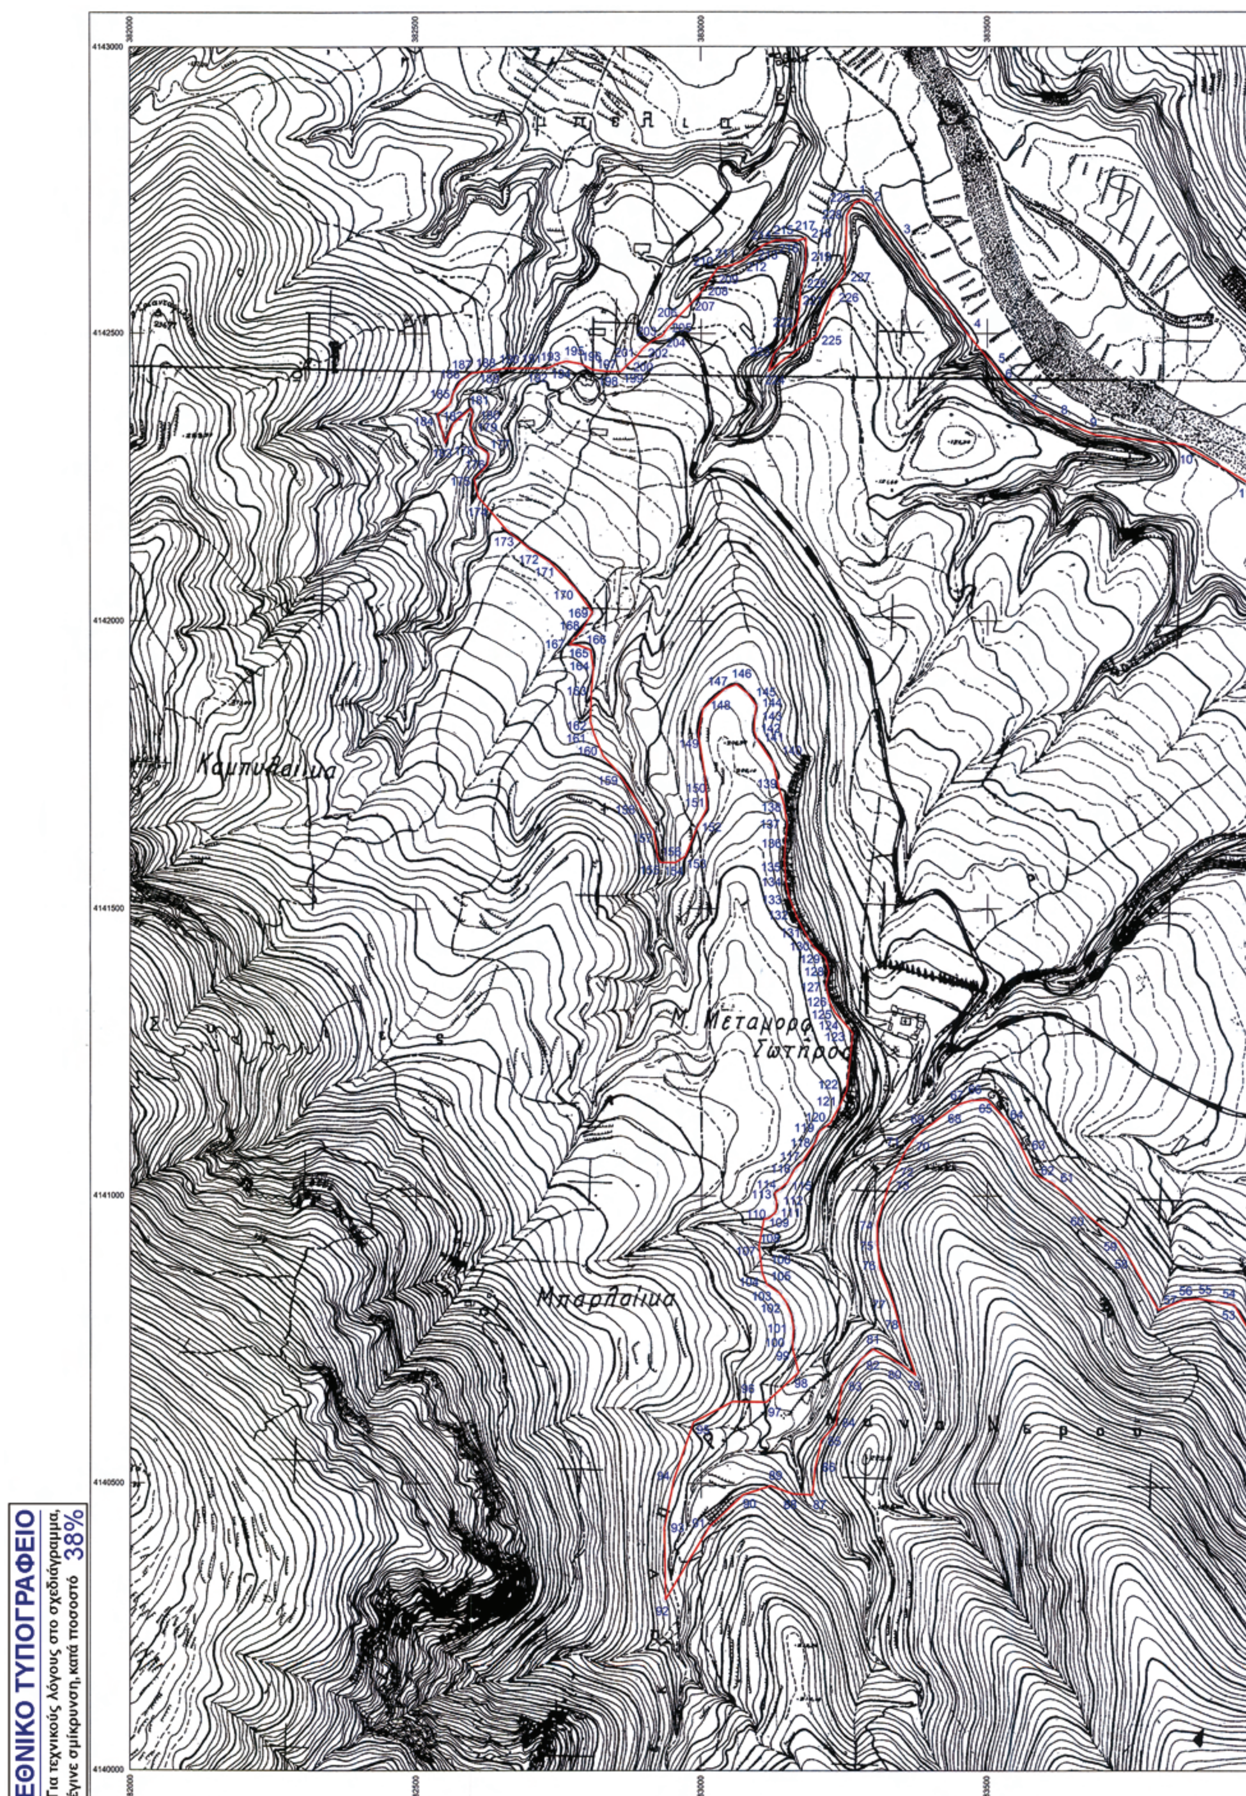

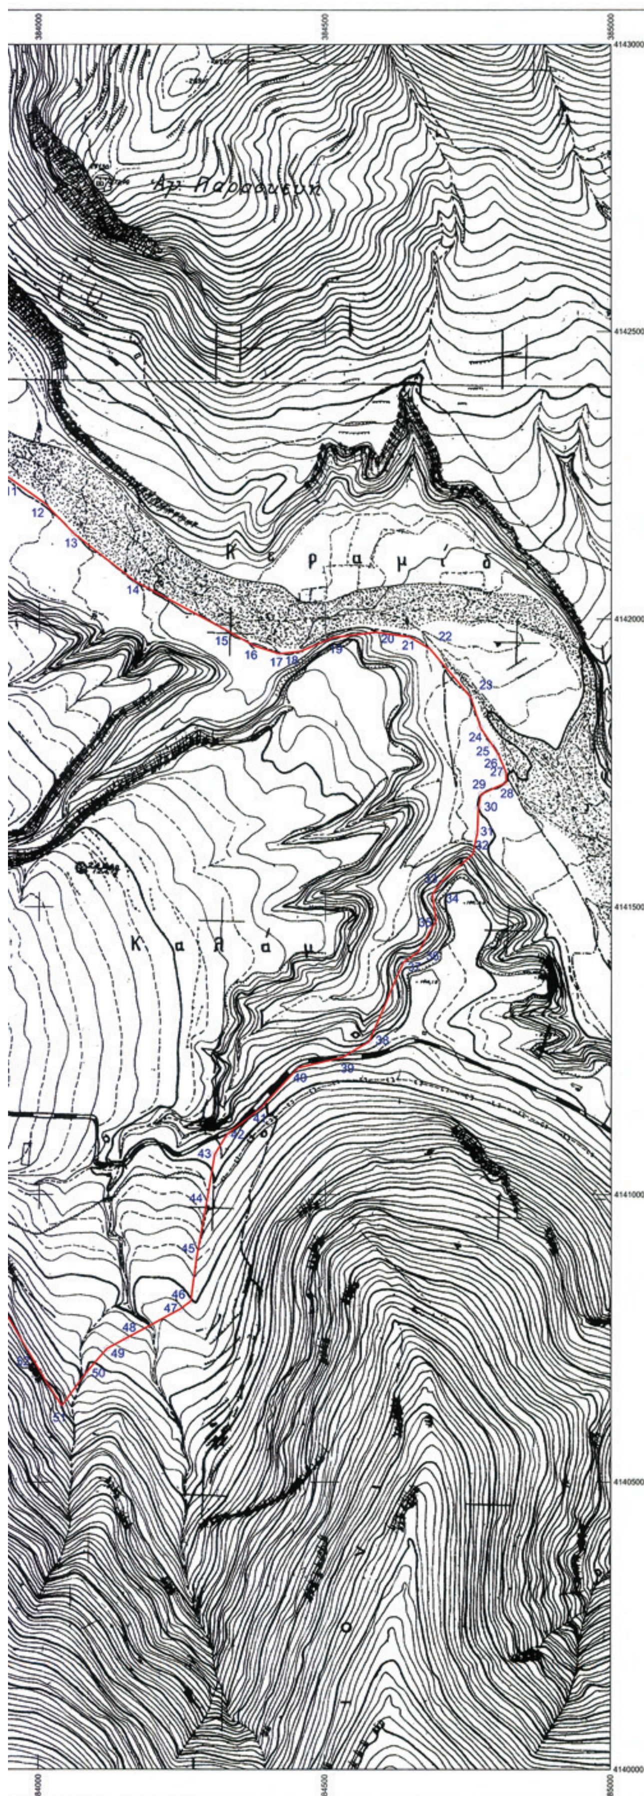

ΥΠΟΜΝΗΜΑ

ΟΡΙΟ ΑΡΧΑΙΟΛΟΓΙΚΟΥ ΧΩΡΟΥ

ΥΠΟΥΡΓΕΙΟ ΠΟΛΙΤΙΣΜΟΥ & ΤΟΥΡΙΣΜΟΥ

ΔΙΕΥΘΥΝΣΗ ΤΟΠΟΓΡΑΦΗΣΕΩΝ
ΦΩΤΟΓΡΑΜΜΕΤΡΙΑΣ & ΚΤΗΜΑΤΟΛΟΓΙΟΥ

ΜΕΛΕΤΗ:
ΟΡΙΟΘΕΤΗΣΗ ΑΡΧΑΙΟΛΟΓΙΚΟΥ ΧΩΡΟΥ ΤΟΥ ΡΩΜΑΪΚΟΥ ΣΥΓΚΡΟΤΗΜΑΤΟΣ-ΕΠΑΥΛΗΣ ΤΟΥ ΗΡΩΔΟΥ ΤΟΥ ΑΤΤΙΚΟΥ ΣΤΗΝ ΕΥΑ (ΛΟΥΚΟΥ) ΚΑΙ ΤΟΥ ΑΡΧΑΙΟΥ ΛΑΤΟΜΕΙΟΥ ΠΩΡΟΛΙΘΟΥ ΣΤΗ ΘΕΣΗ "ΚΟΥΦΟΠΗΓΗ"

ΣΧΕΔΙΑΣΗ - ΥΠΟΛΟΓΙΣΜΟΙ		ΚΛΙΜΑΚΑ
ΕΥΘΥΜΙΑ ΤΣΑΚΟΥ ΤΟΠΟΓΡΑΦΟΣ ΜΗΧΑΝΙΚΟΣ ΠΕ		1:5.000
		ΗΜΕΡ/ΝΙΑ
		ΝΟΕΜΒΡΙΟΣ 2011

ΠΑΡΑΤΗΡΗΣΕΙΣ

ΑΠΟΣΠΑΣΜΑ Φ.Χ. Γ.Υ.Σ. 7304.6 ΚΑΙ 7304.8

Ελληνικό Γεωδαιτικό Σύστημα Αναφοράς 1987 (Ε.Γ.Σ.Α. '87)

Ελλειψοειδές αναφοράς GRS 80 (α = 6 378 137 μ, 1/f = 298.257222101)

Προβολή : Εγκάρσια Μερκατορική

Κεντρικός Μεσημβρινός λο = 24° 00' 00" με Κο = 0.999600

Τετμημένη Κεντρικού Μεσημβρινού : +500 000.00 μ

Γεωγραφικό Πλάτος Αναφοράς : 0° 00' 00"

ΘΕΩΡΗΣΗ ΠΡΟΪΣΤΑΜΕΝΟΥ

Ο Προϊστάμενος της Διεύθυνσης
Τοπογραφήσεων Φωτογραμμετρίας
& Κτηματολογίου

Συντεταγμένες σε ΕΓΣΑ '87 του ορίου του αρχ/κού χώρου στη θέση "Κουφοπηγή"

Κορυφή	X	Y
1	383280.940	4142732.160
2	383302.230	4142720.600
3	383343.880	4142665.550
4	383463.670	4142501.040
5	383513.790	4142440.690
6	383536.880	4142409.380
7	383589.640	4142366.530
8	383630.780	4142346.400
9	383690.220	4142322.870
10	383844.510	4142306.120
11	383948.410	4142244.230
12	384012.390	4142199.210
13	384060.640	4142148.840
14	384166.780	4142065.870
15	384324.510	4141981.870
16	384372.800	4141954.600
17	384418.940	4141939.420
18	384455.260	4141943.800
19	384515.070	4141968.390
20	384587.450	4141977.110
21	384646.970	4141969.120
22	384682.530	4141948.020
23	384753.850	4141862.970
24	384770.520	4141811.440
25	384790.140	4141782.640
26	384803.140	4141762.350
27	384815.740	4141732.270
28	384815.480	4141715.060
29	384771.550	4141695.090
30	384766.790	4141672.060
31	384765.260	4141629.130
32	384757.410	4141592.080
33	384699.390	4141541.510
34	384686.310	4141521.450
35	384692.690	4141476.320
36	384661.360	4141423.050
37	384635.510	4141404.680
38	384576.110	4141266.500
39	384530.060	4141239.030
40	384451.900	4141220.050
41	384385.910	4141149.690
42	384327.900	4141104.640
43	384306.230	4141070.070
44	384293.360	4140993.070
45	384274.990	4140890.350
46	384265.060	4140814.800
47	384246.380	4140800.920
48	384151.750	4140750.430
49	384119.170	4140732.340
50	384081.780	4140689.240

Κορυφή	X	Y
51	384040.410	4140632.190
52	383978.110	4140731.830
53	383931.590	4140810.920
54	383904.250	4140815.670
55	383869.730	4140822.060
56	383841.630	4140819.750
57	383799.240	4140802.110
58	383744.730	4140897.390
59	383726.640	4140923.760
60	383671.090	4140969.840
61	383612.790	4141022.910
62	383581.190	4141039.170
63	383558.170	4141087.630
64	383536.100	4141128.360
65	383498.790	4141167.600
66	383470.940	4141166.170
67	383450.850	4141160.020
68	383436.990	4141150.970
69	383384.990	4141112.820
70	383370.060	4141098.190
71	383358.400	4141081.420
72	383339.060	4141047.030
73	383327.960	4141022.870
74	383306.880	4140951.890
75	383307.030	4140918.320
76	383312.000	4140875.180
77	383335.920	4140812.580
78	383352.740	4140750.980
79	383374.400	4140689.130
80	383351.340	4140706.260
81	383299.800	4140734.300
82	383279.450	4140716.780
83	383246.250	4140670.760
84	383235.310	4140602.160
85	383209.610	4140574.430
86	383198.470	4140523.460
87	383194.560	4140480.460
88	383160.570	4140482.080
89	383121.230	4140496.020
90	383072.870	4140480.450
91	383014.440	4140425.890
92	382938.260	4140297.980
93	382935.530	4140423.500
94	382952.360	4140506.720
95	382986.480	4140606.330
96	383054.720	4140642.710
97	383113.780	4140641.530
98	383169.650	4140693.380
99	383159.140	4140735.670
100	383159.410	4140745.690

Συντεταγμένες σε ΕΓΣΑ '87 του ορίου του αρχ/κού χώρου στη θέση "Κουφοπηγή"

Κορυφή	X	Y
101	383161.030	4140770.660
102	383157.060	4140793.770
103	383147.660	4140816.040
104	383135.470	4140832.580
105	383113.750	4140847.220
106	383105.900	4140867.100
107	383102.750	4140892.510
108	383100.390	4140912.700
109	383108.900	4140960.230
110	383117.820	4140962.280
111	383129.740	4140972.740
112	383130.980	4140988.550
113	383127.710	4141005.750
114	383136.240	4141011.620
115	383149.170	4141023.350
116	383162.350	4141046.870
117	383176.150	4141060.380
118	383198.300	4141093.490
119	383205.400	4141112.770
120	383224.920	4141127.120
121	383239.790	4141153.530
122	383253.250	4141184.070
123	383263.820	4141283.490
124	383250.120	4141300.340
125	383232.270	4141320.010
126	383223.390	4141337.720
127	383216.810	4141366.560
128	383222.240	4141390.250
129	383215.960	4141415.660
130	383195.100	4141435.930
131	383184.430	4141451.330
132	383166.110	4141485.910
133	383152.370	4141521.510
134	383146.770	4141548.460
135	383144.550	4141582.570
136	383146.050	4141616.910
137	383149.260	4141647.220
138	383144.280	4141678.570
139	383134.070	4141712.150
140	383125.350	4141751.780
141	383096.440	4141794.120
142	383091.430	4141809.110
143	383092.750	4141832.610
144	383095.410	4141851.930
145	383080.230	4141873.460
146	383060.520	4141889.440
147	383040.010	4141881.180
148	383002.320	4141846.270
149	382994.270	4141802.920
150	383006.460	4141725.020
151	383009.250	4141673.980
152	382991.440	4141640.110
153	382971.870	4141591.230
154	382954.750	4141580.400
155	382926.800	4141580.750
156	382922.290	4141590.010
157	382915.870	4141634.150
158	382887.790	4141684.410
159	382851.790	4141737.920
160	382827.740	4141764.370
161	382810.870	4141804.280
162	382804.850	4141825.400
163	382806.990	4141879.010
164	382810.110	4141918.560
165	382805.620	4141949.480
166	382784.450	4141957.790
167	382768.960	4141959.490
168	382790.930	4141985.270
169	382808.690	4142015.180
170	382777.910	4142057.880
171	382734.230	4142103.140
172	382698.330	4142126.170
173	382658.370	4142158.960
174	382609.180	4142215.990
175	382602.170	4142246.740
176	382625.520	4142271.610
177	382627.280	4142290.790
178	382608.340	4142304.840
179	382595.840	4142335.870
180	382599.750	4142359.290
181	382596.760	4142370.060
182	382565.500	4142343.070
183	382552.140	4142309.580
184	382537.990	4142359.060
185	382559.470	4142376.660
186	382566.180	4142397.730
187	382578.360	4142416.650
188	382598.080	4142431.110
189	382639.620	4142436.650
190	382658.990	4142439.630
191	382685.820	4142439.630
192	382715.630	4142439.630
193	382732.020	4142439.630
194	382746.930	4142447.090
195	382763.320	4142451.560
196	382788.660	4142447.090
197	382809.530	4142436.650
198	382834.860	4142433.670
199	382858.710	4142433.670
200	382869.140	4142444.110

Συντεταγμένες σε ΕΓΣΑ '87 του ορίου του αρχ/κού χώρου στη θέση "Κουφοπηγή"

Κορυφή	X	Y
201	382885.540	4142459.010
202	382897.460	4142473.910
203	382911.960	4142486.110
204	382930.980	4142495.430
205	382940.680	4142509.680
206	382961.550	4142530.550
207	382981.590	4142551.440
208	382999.080	4142571.230
209	383013.850	4142593.320
210	383029.970	4142614.740
211	383051.930	4142618.260
212	383071.570	4142626.380
213	383091.080	4142640.750
214	383109.100	4142654.030
215	383129.970	4142661.880
216	383150.560	4142661.730
217	383170.210	4142661.710
218	383183.020	4142666.020
219	383182.270	4142620.890
220	383173.420	4142577.690
221	383171.050	4142541.950
222	383166.550	4142516.870
223	383126.310	4142463.900
224	383117.470	4142434.580
225	383201.470	4142496.840
226	383228.100	4142570.420
227	383250.720	4142603.400
228	383254.600	4142705.450
229	383268.190	4142727.680

Αριθμ. 8608

Τροποποίηση ρυμοτομικού σχεδίου πόλεως Καρδίτσας με καθορισμό επιτρεπόμενου ύψους ειδικά για τον Χώρο Λυκείου στο Ο.Τ. 1215 στην επέκταση των Καμινάδων σε 10,70 μ. πλέον πρόβλεψης για στέγη ύψους 2,20 μ.

Ο ΠΕΡΙΦΕΡΕΙΑΡΧΗΣ ΘΕΣΣΑΛΙΑΣ

Έχοντας υπόψη:

1. Τις διατάξεις των άρθρων 3 και 70 του από 17.7.1923 Ν.Δ/τος (Φ.Ε.Κ. 228/Α΄/23) «περί σχεδίων πόλεων κ.λπ.» όπως τροποποιήθηκαν, συμπληρώθηκαν ή/και αντικαταστάθηκαν και ισχύουν έως σήμερα.

2. Τις διατάξεις των άρθρων 152 και 154 του Π. Δ/τος της 14/27.7.1999, (Φ.Ε.Κ. 580/Δ΄/99) «Κώδικας Βασικής Πολεοδομικής Νομοθεσίας».

3. Τις διατάξεις του άρθρου 29 του Ν. 2831/2000 (Φ.Ε.Κ. 140/Α΄/2000) «Περί τροποποίησης των διατάξεων του Ν. 1577/85 - Γ.Ο.Κ. και άλλες πολεοδομικές διατάξεις» όπως αντικαταστάθηκαν με το άρθρο 10 του Ν. 3044/2002, (Φ.Ε.Κ. 197/Α΄/2002) περί «Μεταφοράς συντελεστού δομήσεως κ.λπ.».

4. Την παραγρ. ΣΤ, στοιχ. 39 του αρθρ. 186 του Ν. 3852/10 «Νέα Αρχιτεκτονική της Αυτοδιοίκησης κ.λπ. (Καλλικράτης)» (Φ.Ε.Κ. 87/Α΄/10).

5. Το ισχύον στην περιοχή σχέδιο πόλης Καρδίτσας (21.6.96 Π.Δ/γμα - Φ.Ε.Κ. 715/Δ΄/96, τροπ. αποφ. 1797/08 Νομ. Καρδίτσας - Φ.Ε.Κ. 285/ΑΑΠ/08).

6. Την με αρ. 6062/21.12.07 αποφ. Γ.Γ. Περιφέρειας Θεσσαλίας περί «τροποποίησης Γ.Π.Σ. Καρδίτσας».

7. Την απόφαση 16/11 του Δημοτικού Συμβουλίου Καρδίτσας.

8. Την με αριθμό 1/30.11.2011 Γνωμοδότηση του Συμβουλίου Χωροταξίας Οικισμού και Περιβάλλοντος Ν. Καρδίτσας, (αρ. Πρακτικού 1ο).

9. Το με Α.Π. 1985/26.10.11 έγγραφο του Δ. Καρδίτσας.

10. Την υπ' αρ. 148006/30.11.09 αποφ. Υπ. Παιδείας δια βίου Μάθησης και Θρησκευμάτων περί εγκρίσεων του κτιριολογικού προγράμματος του 1ου Λυκείου Καρδίτσας.

11. Την με Α.Π. 18894/6/5.5.2006 εγκύκλιο της Δ.Π.Σ./Γ.Δ.Π./Υ.ΠΕ.ΧΩ.Δ.Ε.

12. Το γεγονός ότι από τις κανονιστικές διατάξεις της απόφασης αυτής δεν προκαλείται δαπάνη σε βάρος του Κρατικού Προϋπολογισμού και του οικείου Ο.Τ.Α.

Επειδή για την υλοποίηση του έργου ανέγερσης του εν λόγω διδακτηρίου και την πλήρη εφαρμογή του κτιριολογικού προγράμματος βάσει του οποίου εκπονήθηκε η σχετική μελέτη που εγκρίθηκε με την 10η σχετ., απαιτείται ο καθορισμός ειδικών όρων δόμησης, με ισχύ αποκλειστικά για το Ο.Τ. Γ1215 που έχει χαρακτηριστεί με την 5η (β) σχετ. ως Χώρος Λυκείου, και ειδικότερα απαιτείται τροποποίηση του μέγιστου επιτρεπόμενου ύψους μέχρι τα 10,70 μέτρα με επιπλέον πρόβλεψη 2,20 μ. για κατασκευή στέγης.

Επειδή τα ανωτέρω αποτελούν προϋπόθεση για την κατασκευή διδακτηρίου με σύγχρονη κτιριακή υποδομή έτσι ώστε να μπορέσει να λειτουργήσει σε πλήρη ανάπτυξη ανταποκρινόμενο αφ' ενός στους θεσμούς και τους κανόνες για σύγχρονη εκπαίδευση και με αυξημένες απαιτήσεις σε γνώση και τεχνολογία και αφ' ετέρου στις προσδοκίες του διδακτικού και μαθητικού δυναμικού.

Επειδή με την υπ' όψη ρύθμιση δεν προκύπτουν δυσμενείς επιπτώσεις στις παρακείμενες ιδιοκτησίες (αναφορικά με τον φωτισμό και αερισμό αυτών) καθώς το υπ' όψη σύνολο εντάσσεται ομαλά στο περιβάλλον χωρίς να δημιουργούνται αισθητικά είτε πολεοδομικά κωλύματα, αποφασίζουμε:

Άρθρο 1

Εγκρίνεται η τροποποίηση του ρυμοτομικού σχεδίου Καρδίτσας με αλλαγή του μέγιστου επιτρεπόμενου ύψους στον «Χώρο Λυκείου» στο Ο.Τ. Γ1215 στην περιοχή «Καμινάδων» το οποίο και καθορίζεται σε 10,70 μέτρα με επιπλέον πρόβλεψη 2,20 μέτρων για κατασκευή στέγης, το οποίο σημειώνεται και στο συνοδευτικό τοπογραφικό διάγραμμα που φέρει θεώρηση από την Δ/ντρια της Δ/νσης Περιβάλλοντος και χωρικού Σχεδιασμού Περιφέρειας Θεσσαλίας και του οποίου αντίτυπο σε φωτοσμίκρυνση δημοσιεύεται ακολούθως στην Εφημερίδα της Κυβερνήσεως,

Άρθρο 2

Δεν επέρχεται καμία μεταβολή με την παρούσα ως προς τους λοιπούς ισχύοντες όρους δόμησης στο υπ' όψη Ο.Τ. Γ1215.

Άρθρο 3

Η ισχύς της απόφασης αυτής αρχίζει από την δημοσίευσή της στην Εφημερίδα της Κυβερνήσεως.

Η απόφαση αυτή με το σχεδιάγραμμα που την συνοδεύει να δημοσιευθεί στην Εφημερίδα της Κυβερνήσεως.

Λάρισα, 6 Δεκεμβρίου 2011

Ο Περιφερειάρχης

ΚΩΝΣΤΑΝΤΙΝΟΣ ΑΓΟΡΑΣΤΟΣ

ΚΑΡΔΙΤΣΑ - Επέκταση «Καμινάδων»

ΤΡΟΠΟΠΟΙΗΣΗ ΟΡΩΝ ΔΟΜΗΣΗΣ στο Ο.Τ. Γ1215, «ΧΩΡΟΣ ΛΥΚΕΙΟΥ»

Δ/ΓΜΑ ΡΥΜΟΤΟΜΙΑΣ: Π.Δ. 21/6/96 – Φ.Ε.Κ. 715Δ'/96


ΤΡΟΠ. : 1797/08 ΑΠΟΦ. ΝΟΜ/ΧΗ ΚΑΡΔΙΤΣΑΣ - Φ.Ε.Κ. 285ΑΑΠ/08

ΙΣΧΥΟΝΤΕΣ ΟΡΟΙ ΔΟΜΗΣΗΣ **Ο.Τ. Γ1215**:

Τομέας IV 1 : Ελαχ. πρόσωπο **12** μ. – Ελαχ. εμβαδόν **250** μ.

Συντ. Δόμησης : **0,80** / Κάλυψη : **60%** / Μεγ. ύψος : ~~8,60 μ.~~

10,70 μ. + **2,20** μ. για στέγη

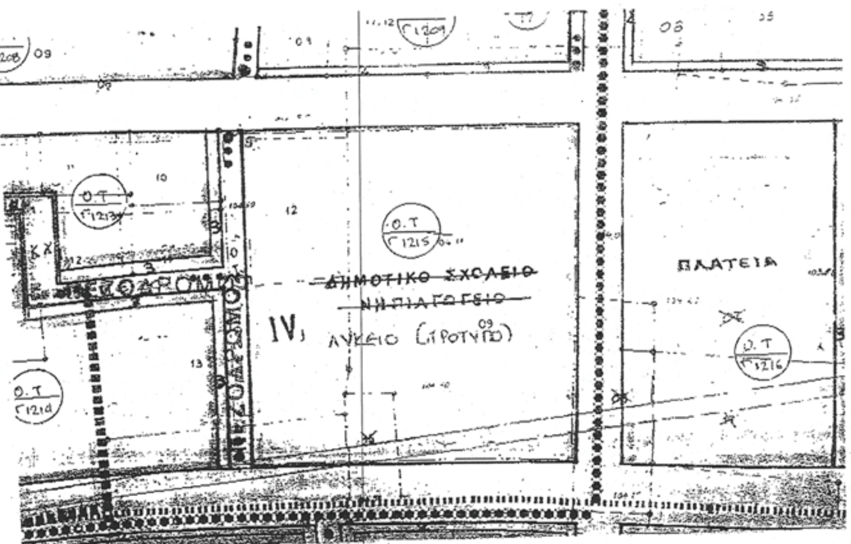

ΚΛΙΜΑΚΑ : 1/1000


ΣΥΝΤΑΞΗ

Σπύρος Ν. Κουτσάφτης
Πολιτικός Μηχανικός

Ανυφαντής Βαίος
Αναπληρωτής Δ/ντης
Δ/νσης Πολεοδομίας

ΘΕΩΡΗΘΗΚΕ
Σύμφωνα με την 16/2011
Απόφαση του Δημοτικού
Συμβουλίου Καρδίτσας
Καρδίτσα 5-11-2011
Ο ΑΝΤΙΔΗΜΑΡΧΟΣ

ΜΠΟΥΡΑΖΑΝΗΣ ΑΘΑΝΑΣΙΟΣ

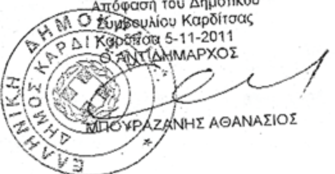

ΠΕΡΙΦΕΡΕΙΑ ΘΕΣΣΑΛΙΑΣ *Δ/ΝΣΗ ΠΕΡΙΒΑΛΛΟΝΤΟΣ & ΧΩΡΙΚΟΥ ΣΧΕΔΙΑΣΜΟΥ*		
ΘΕΜΑ:	Τροποποίηση σχεδίου πόλεως Καρδίτσας. Αλλαγή όρων δόμησης στον Χώρο Λυκείου - Ο.Τ. 1215 στην επέκταση των Καμινάδων με καθορισμό επιτρεπόμενου ύψους σε 10,70 μ. συν στέγη 2,20 μ.	
ΤΙΤΛΟΣ ΣΧΕΔΙΟΥ:	**ΤΟΠΟΓΡΑΦΙΚΟ ΔΙΑΓΡΑΜΜΑ**	ΑΡ. ΣΧΕΔΙΟΥ **Α1**

ΘΕΣΗ:	ΚΑΡΔΙΤΣΑ / ΕΠΕΚΤΑΣΗ «ΚΑΜΙΝΑΔΩΝ» / Ο.Τ. Γ1215	
ΧΡΟΝΟΣ ΜΕΛΕΤΗΣ:	**ΔΕΚΕΜΒΡΙΟΣ 2011**	ΚΛΙΜΑΚΑ ΣΧΕΔΙΟΥ: **1 : 1000**

ΕΘΝΙΚΟ ΤΥΠΟΓΡΑΦΕΙΟ
Για τεχνικούς λόγους στο σχεδιάγραμμα, έγινε σμίκρυνση, κατά ποσοστό 57%

ΕΛΕΓΧΘΗΚΕ	ΘΕΩΡΗΘΗΚΕ
ΔΗΜΟΣΘΕΝΗΣ ΝΙΚΟΛΟΠΟΥΛΟΣ Π.Ε. ΑΓΡ. & ΤΟΠΟΓΡΑΦΩΝ ΜΗΧ/ΚΩΝ	 ΠΕΡΙΦΕΡΕΙΑ ΘΕΣΣΑΛΙΑΣ ΣΥΝΟΔΕΥΕΙ ΤΗΝ ΜΕ ΑΡ. 8608/11 ΑΠΟΦΑΣΗ Περιφερειάρχη Θεσσαλίας "Τροποποίηση σχεδίου πόλης ΚΑΡΔΙΤΣΑΣ Ο.Τ. Γ1215 "ΧΩΡΟΣ ΛΥΚΕΙΟΥ" (Αύξηση επιτρεπόμενου ύψους) ΛΑΡΙΣΑ, 7-12-11 ΒΑΣ. ΠΑΠΑΒΑΣΙΛΕΙΟΥ - ΑΣΛΑΝΗ ΔΙΕΥΘΥΝΤΡΙΑ

